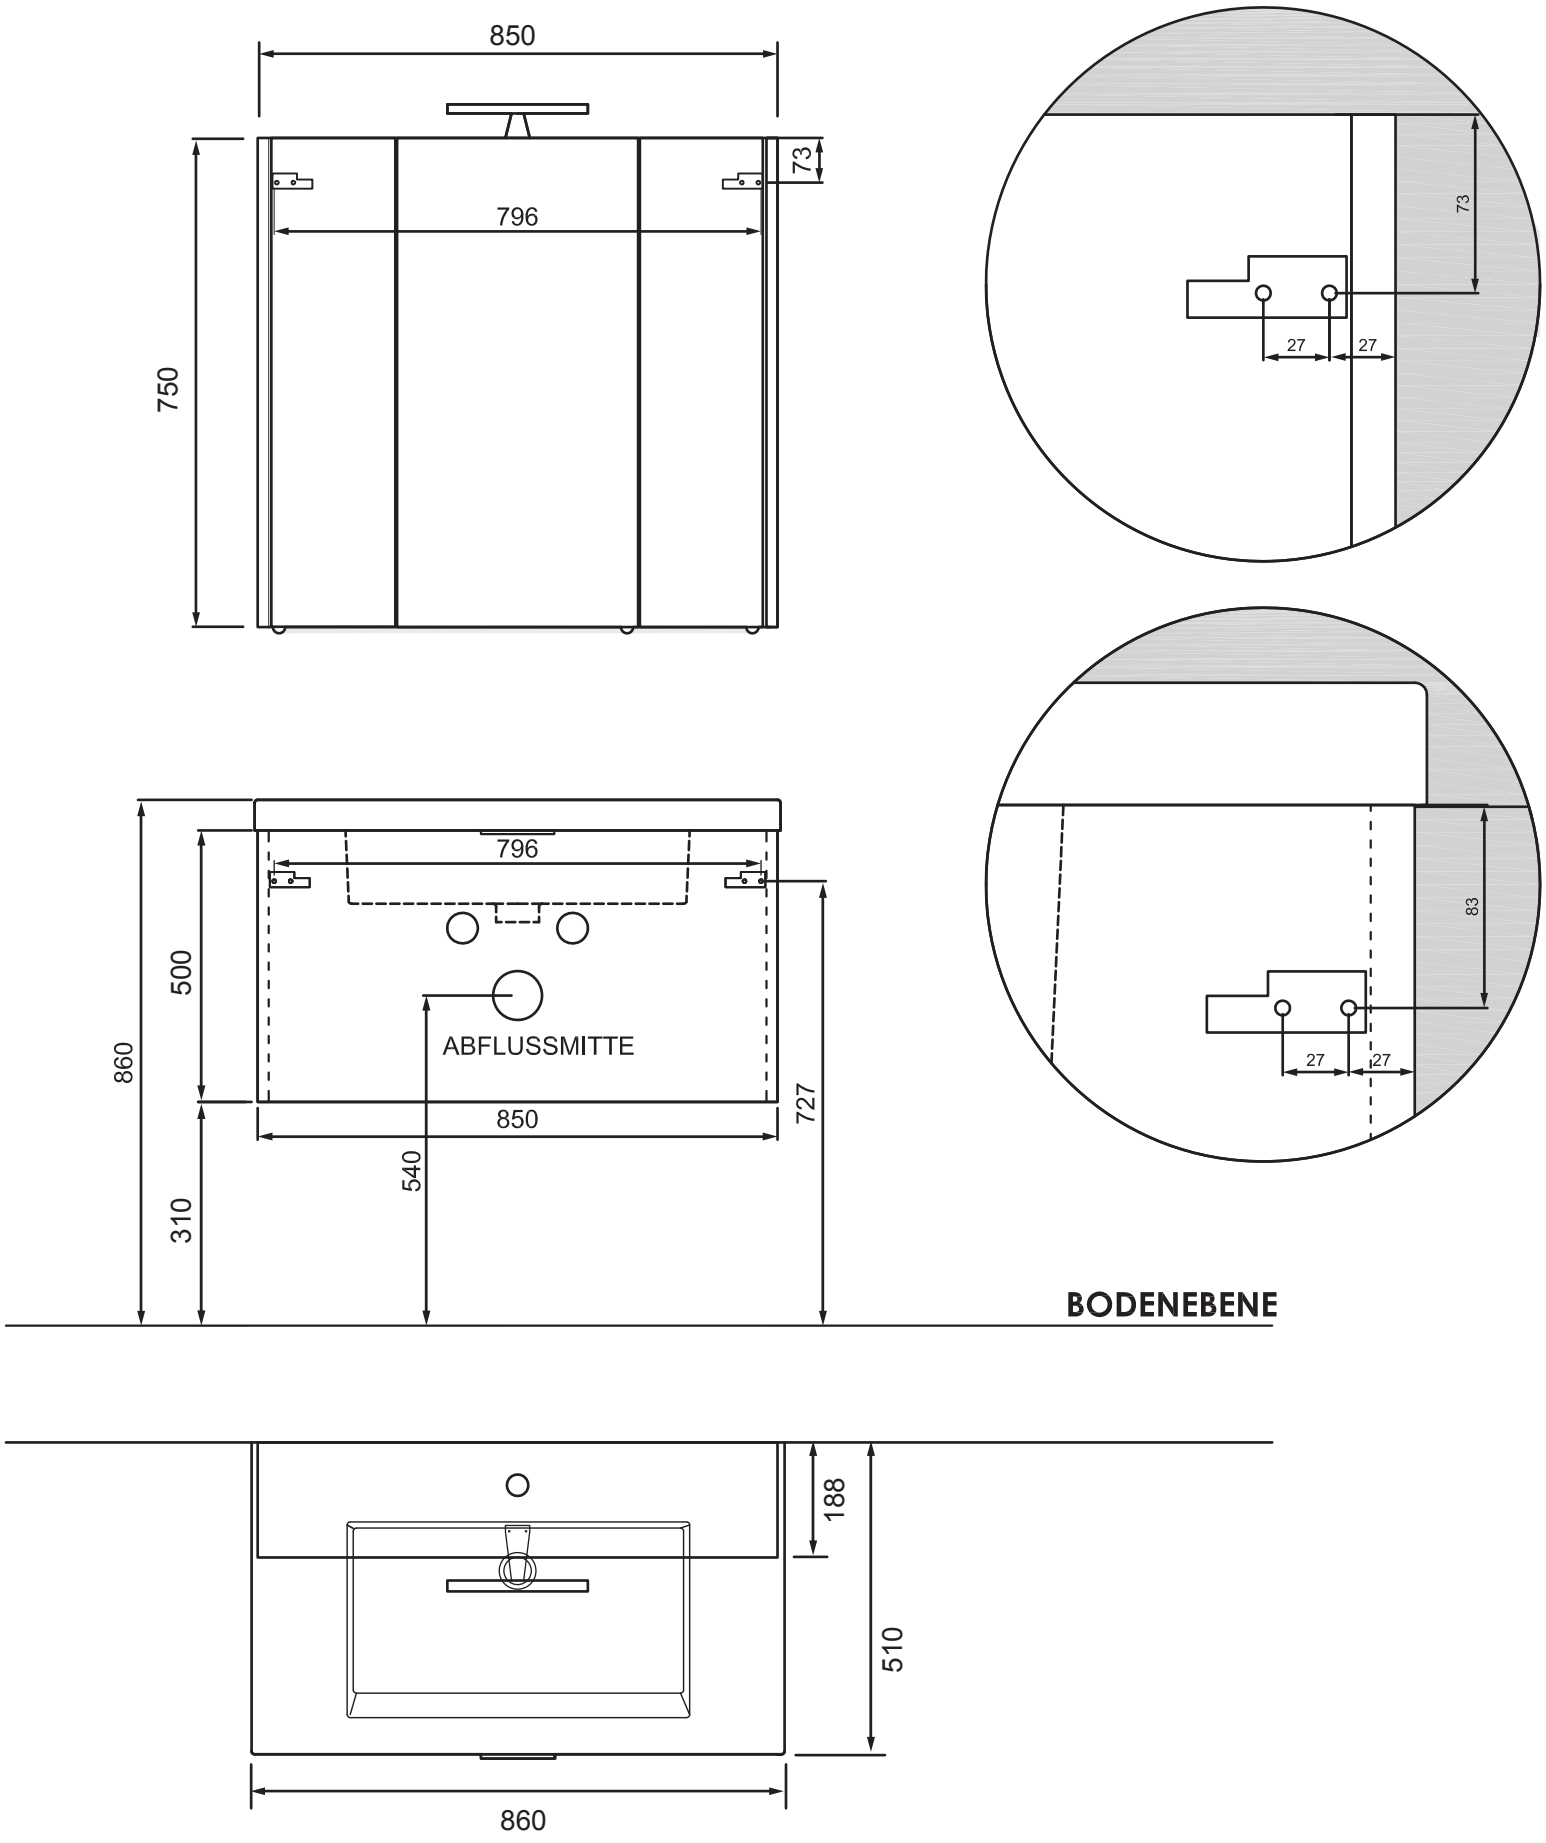
850
73
796
750
796
500
ABFLUSSMITTE
860
727
850
540
310
BODENEBENE
188
510
860
73
27
27
83
27
27