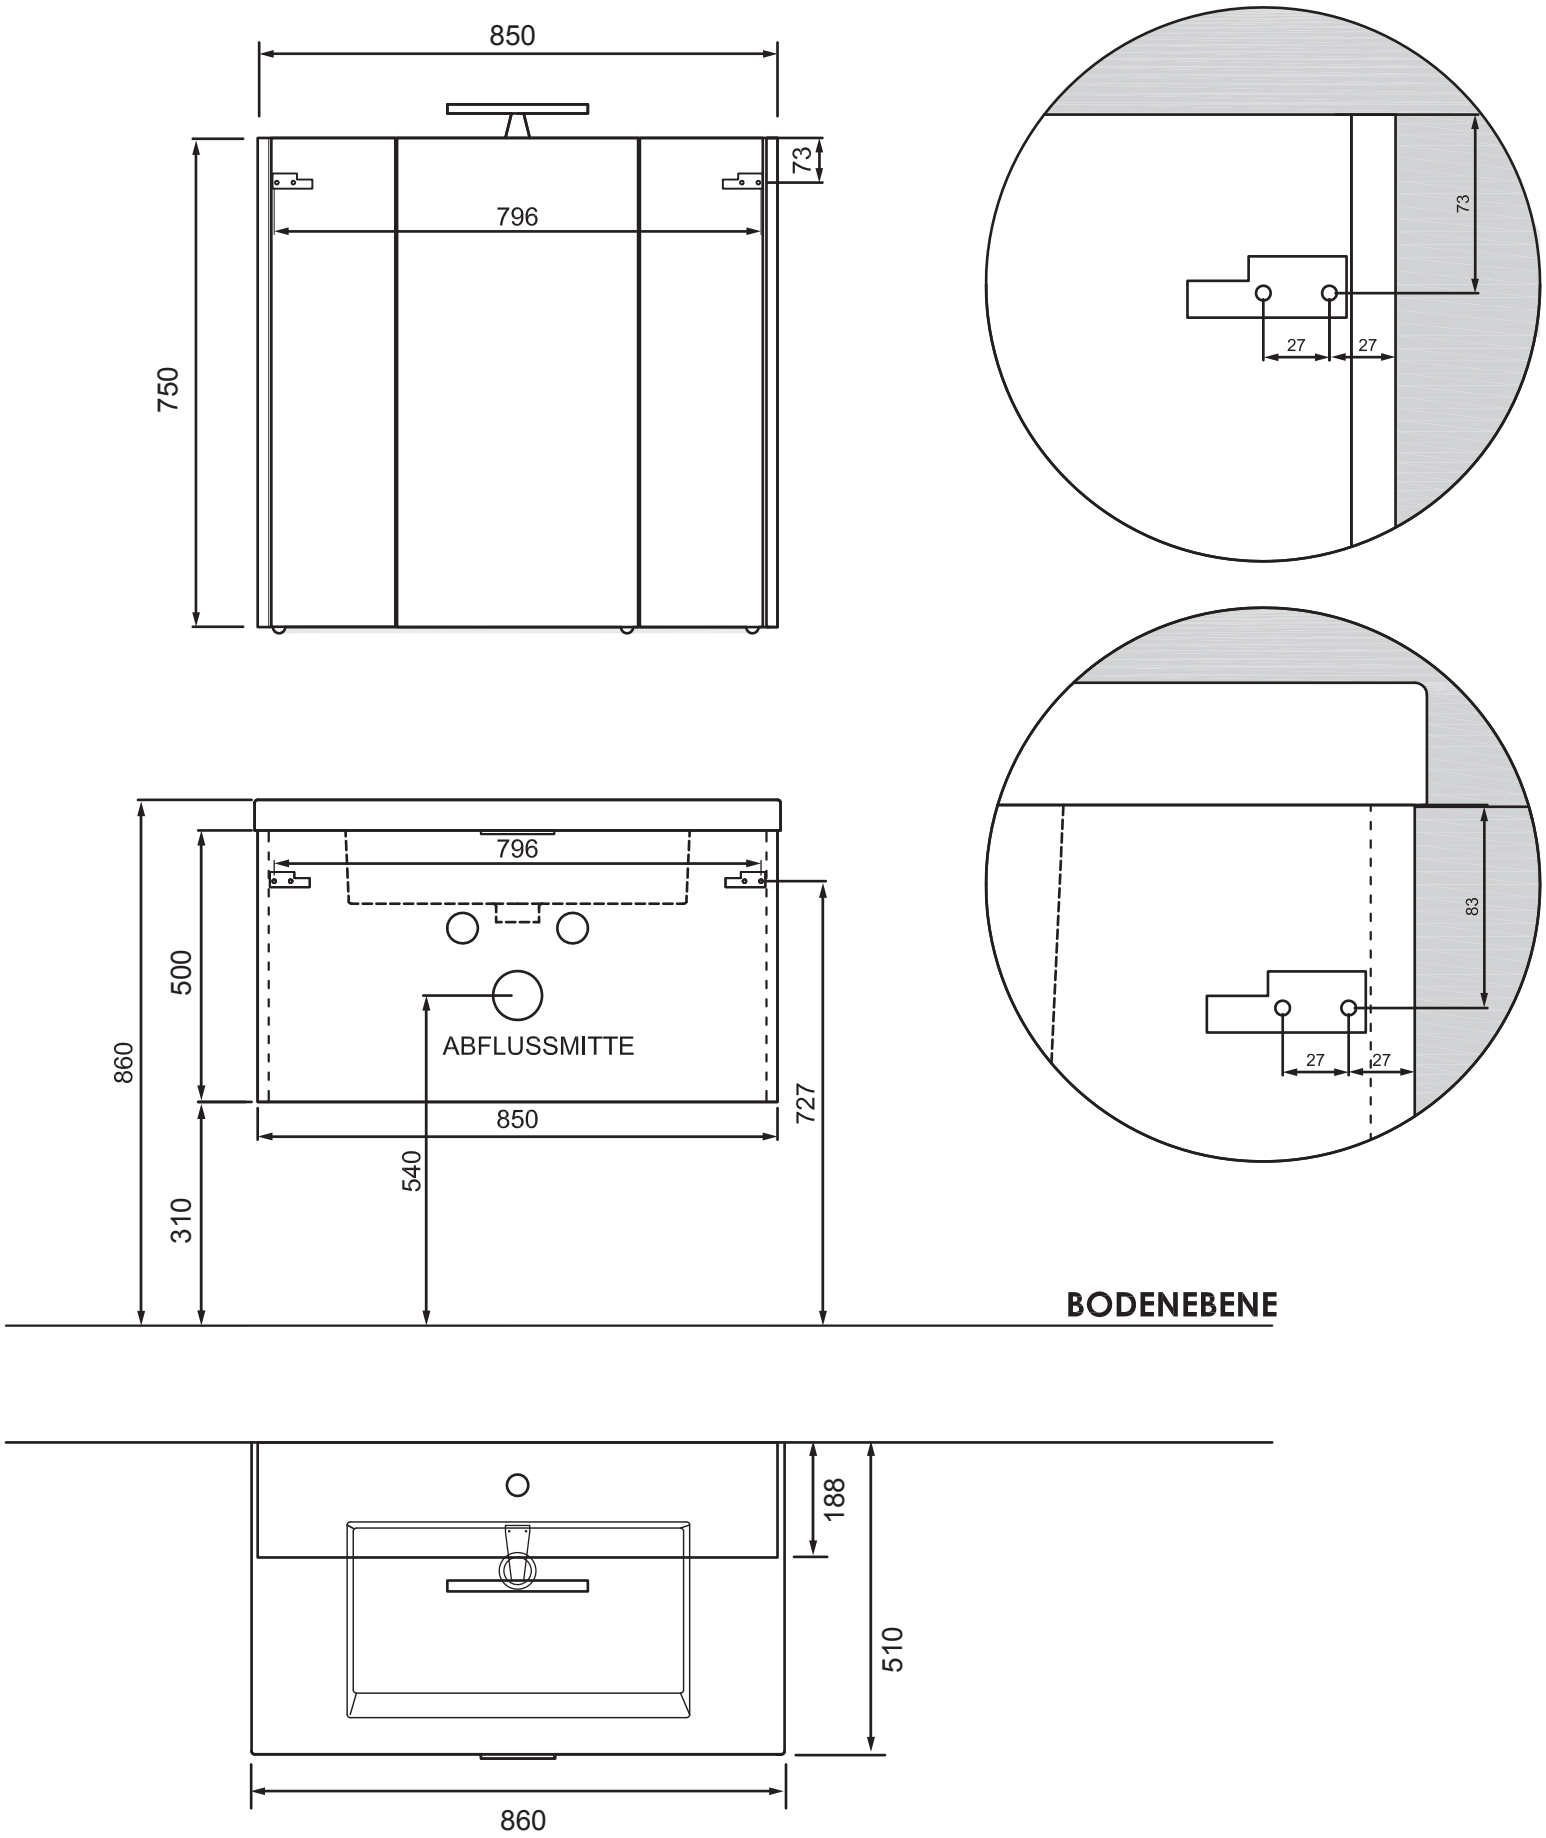
850
73
796
750
73
27
27
796
500
860
ABFLUSSMITTE
850
727
540
310
83
27
27
BODENEBENE
188
510
860